

# 回 覧

平成26年 6月 吉日

町内各位 様

株式会社 白井工業所  
現場代理人 栗原 徳佳

## 成願寺町 河川災害復旧工事に伴う

### 県道長岡栃尾巻線 車両通行止めのお知らせ

平素は、格別なるお引立てに預かり厚く御礼申し上げます。  
今般、長岡市土木部河川港湾課より下記のとおり工事を請負いましたが、工事の都合上、県道長岡栃尾巻線の作業中の通行止めをお願いします。  
つきましては、大変ご迷惑をおかけ致しますが、工事期間中は苦情・事故の無いよう充分注意し災害防止に万全の策を講じますので、何卒ご理解いただき、御協力をお願いいたします。


#### 記

1. 工 事 名 25災 第261号 河川災害復旧工事
2. 施 工 場 所 長岡市成願寺町地内 (長岡栃尾巻線)
3. 交 通 規 制 9:00から17:00 一般車両通行止め  
迂回路なし 夜間は片側交互通行します。
4. 工事施工期間 平成26年6月<sup>7</sup>9日～平成26年6月13日まで
5. 安 全 対 策 安全看板 カラーコーン設置 交通誘導員配置
6. 発注者 長岡市土木部河川港湾課 39-2233  
担当 池島 飯塚
7. 工事施工会社 株式会社 白井工業所 32-1393 担当 酒井 栗原

# 工事施工位置図

# 長岡市成願寺町

## 河川災害復旧工事

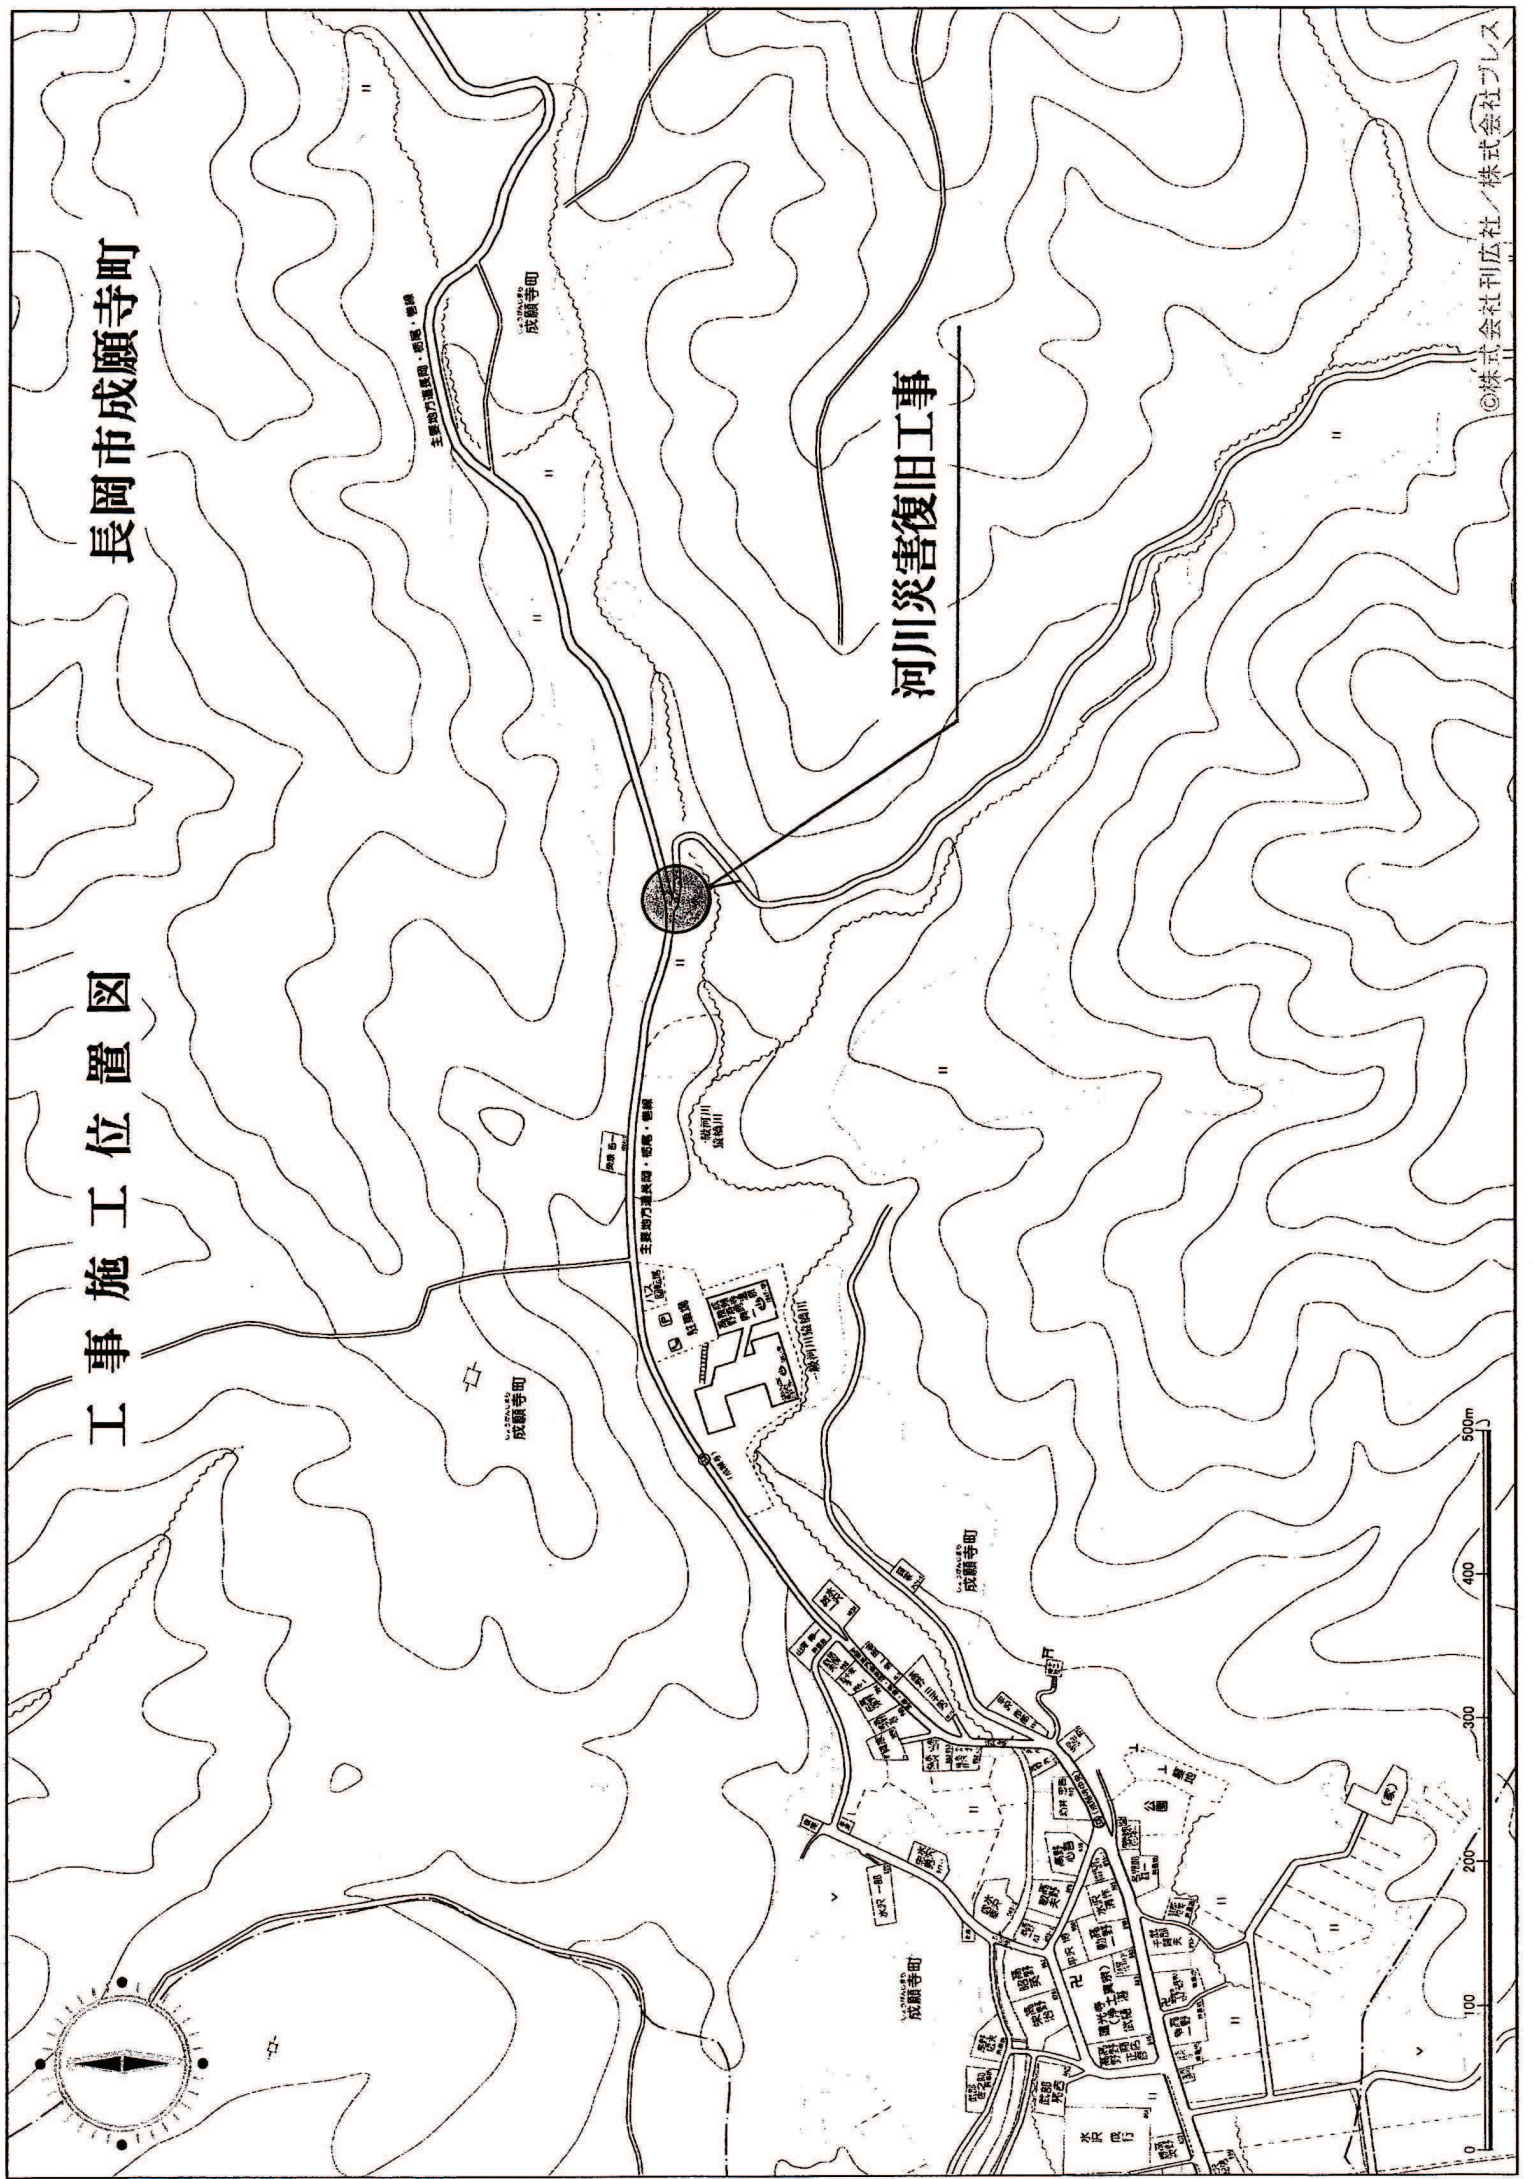

大型土のう H=21袋

架橋工 φ600 L=17m

コンクリート構造物設置 V=1m3

# 25災第299号 河川災害復旧工事 仮排水管設置工計画図

S=1:250

